


Legenda
 Aree da completare



ELABORATI GRAFICI
 FONDAZIONE TEATRO DEL MAGGIO MUSICALE FIORENTINO

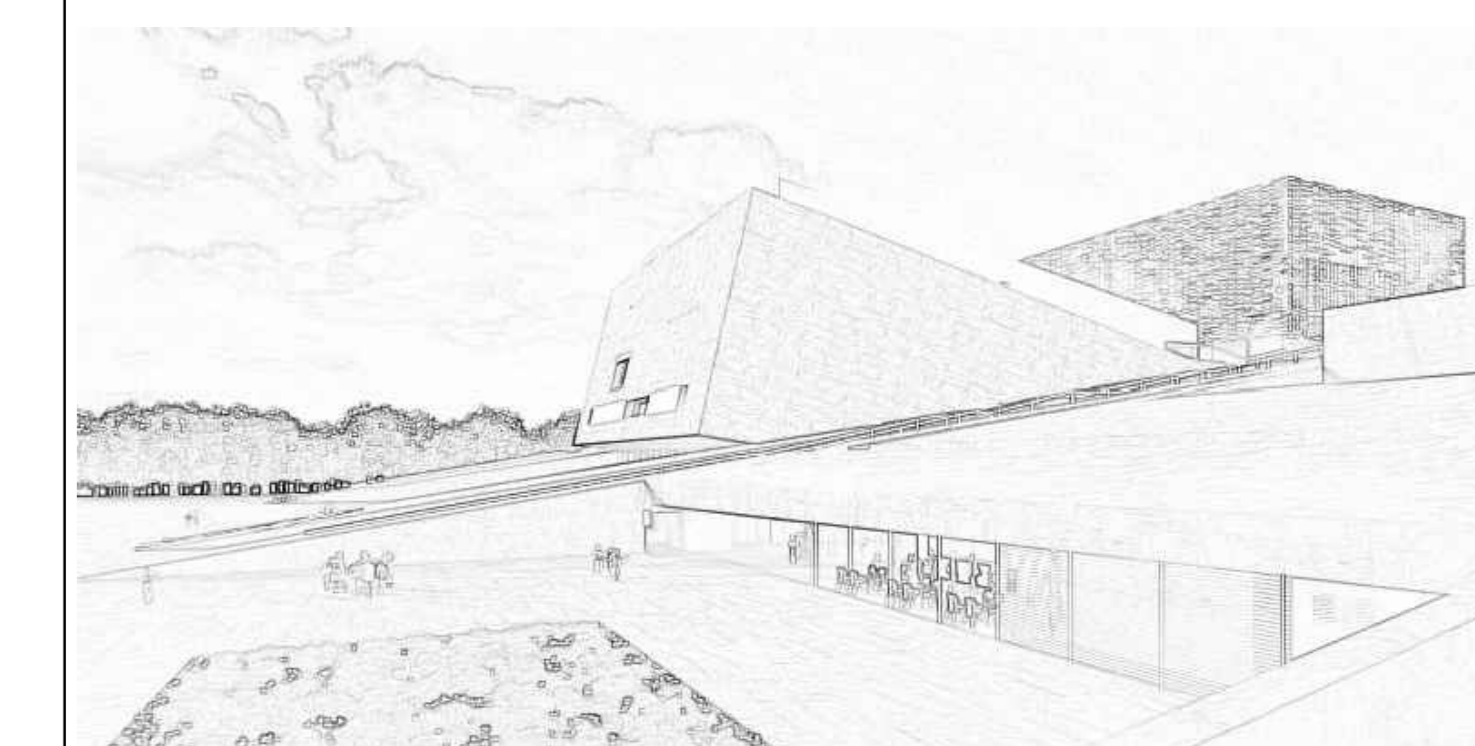

PROGETTA	ARCH_59	TITOLO		REVISIONE	00
SCALA	1:200	ARCHITETTO	STRALCI	DATA	01/10/2017
AMBITO	O.C.	QUOTA	+59/60	PRODOTTO DA	
ES.				VERIFICATO DA	